


Plan – arrêté n°2024-033 – creusement d'une tranchée - Ouistreham

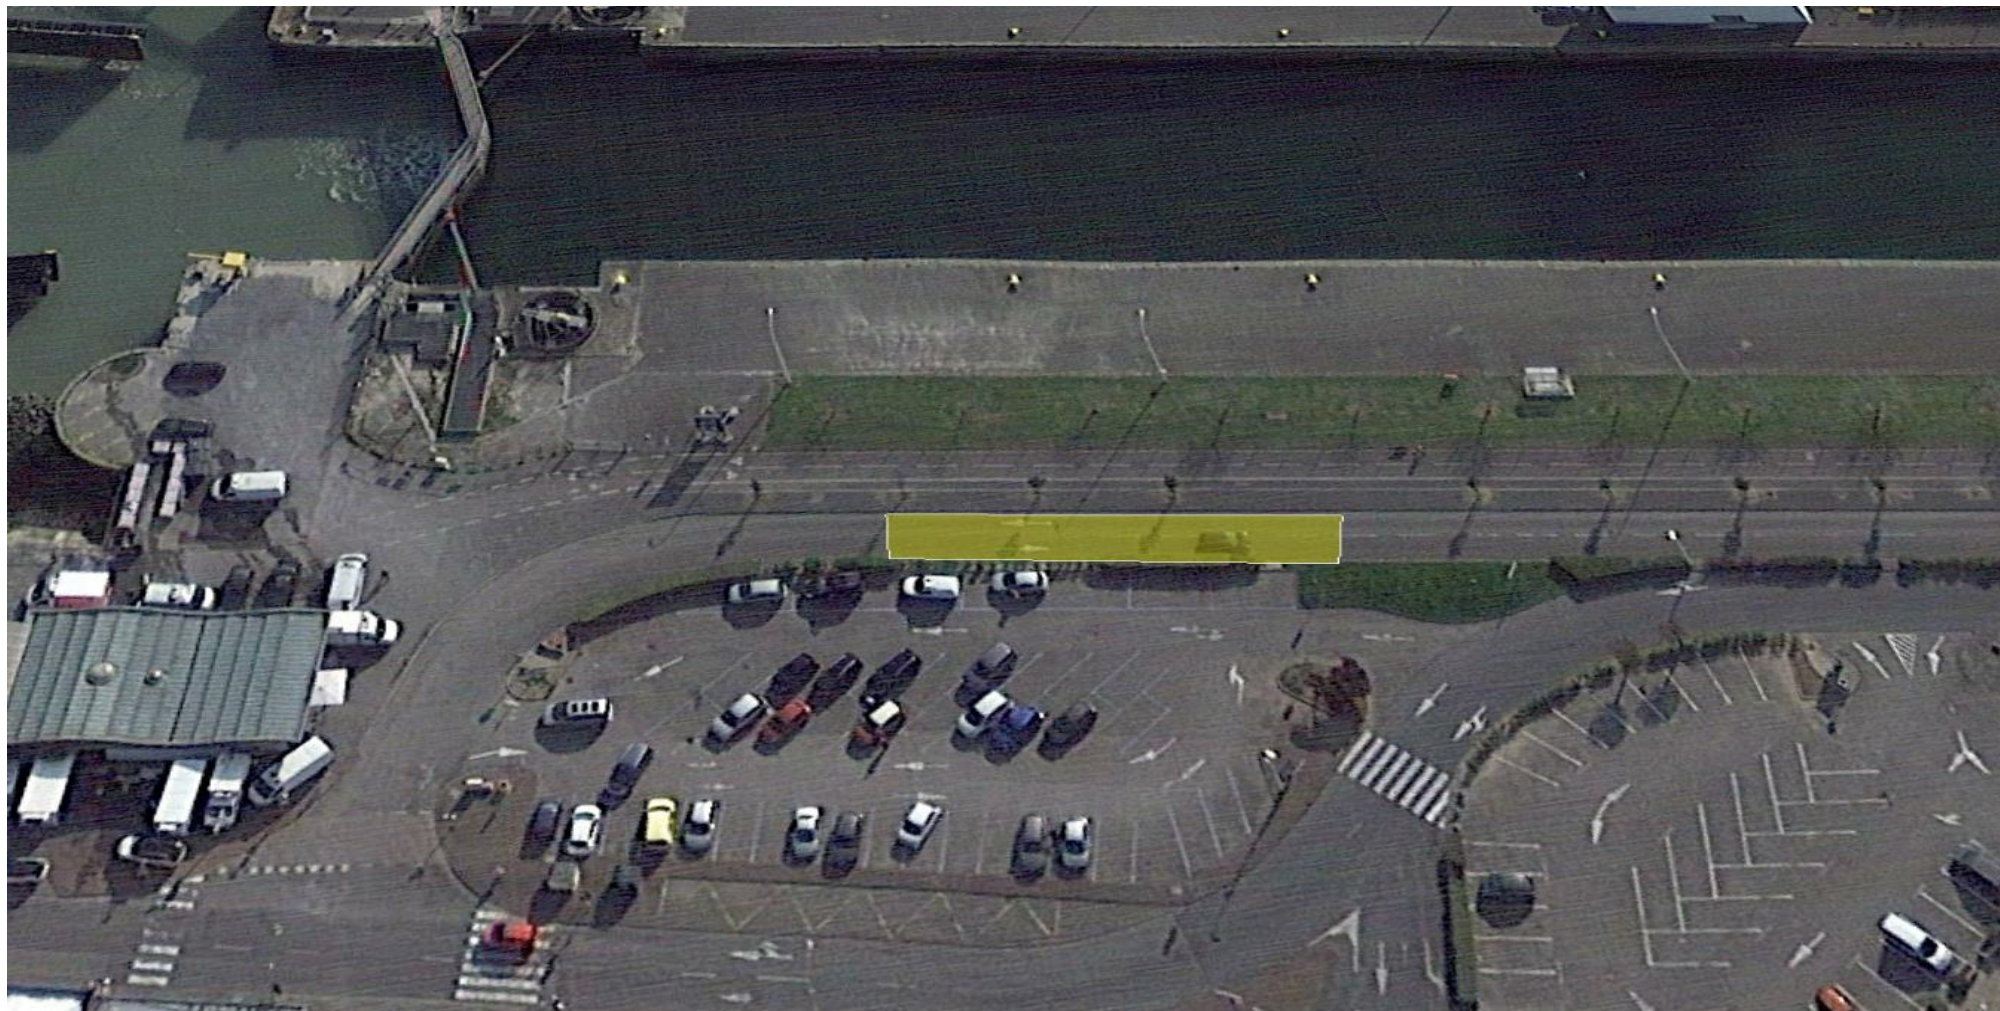

A Saint-Contest, le 16 avril 2024

Pour le Président du Syndicat Mixte

et par délégation

Le Directeur Général

Philippe DEISS