


PORT DE CHERBOURG
Quai Lawton Collins

Parking Activités Pêche

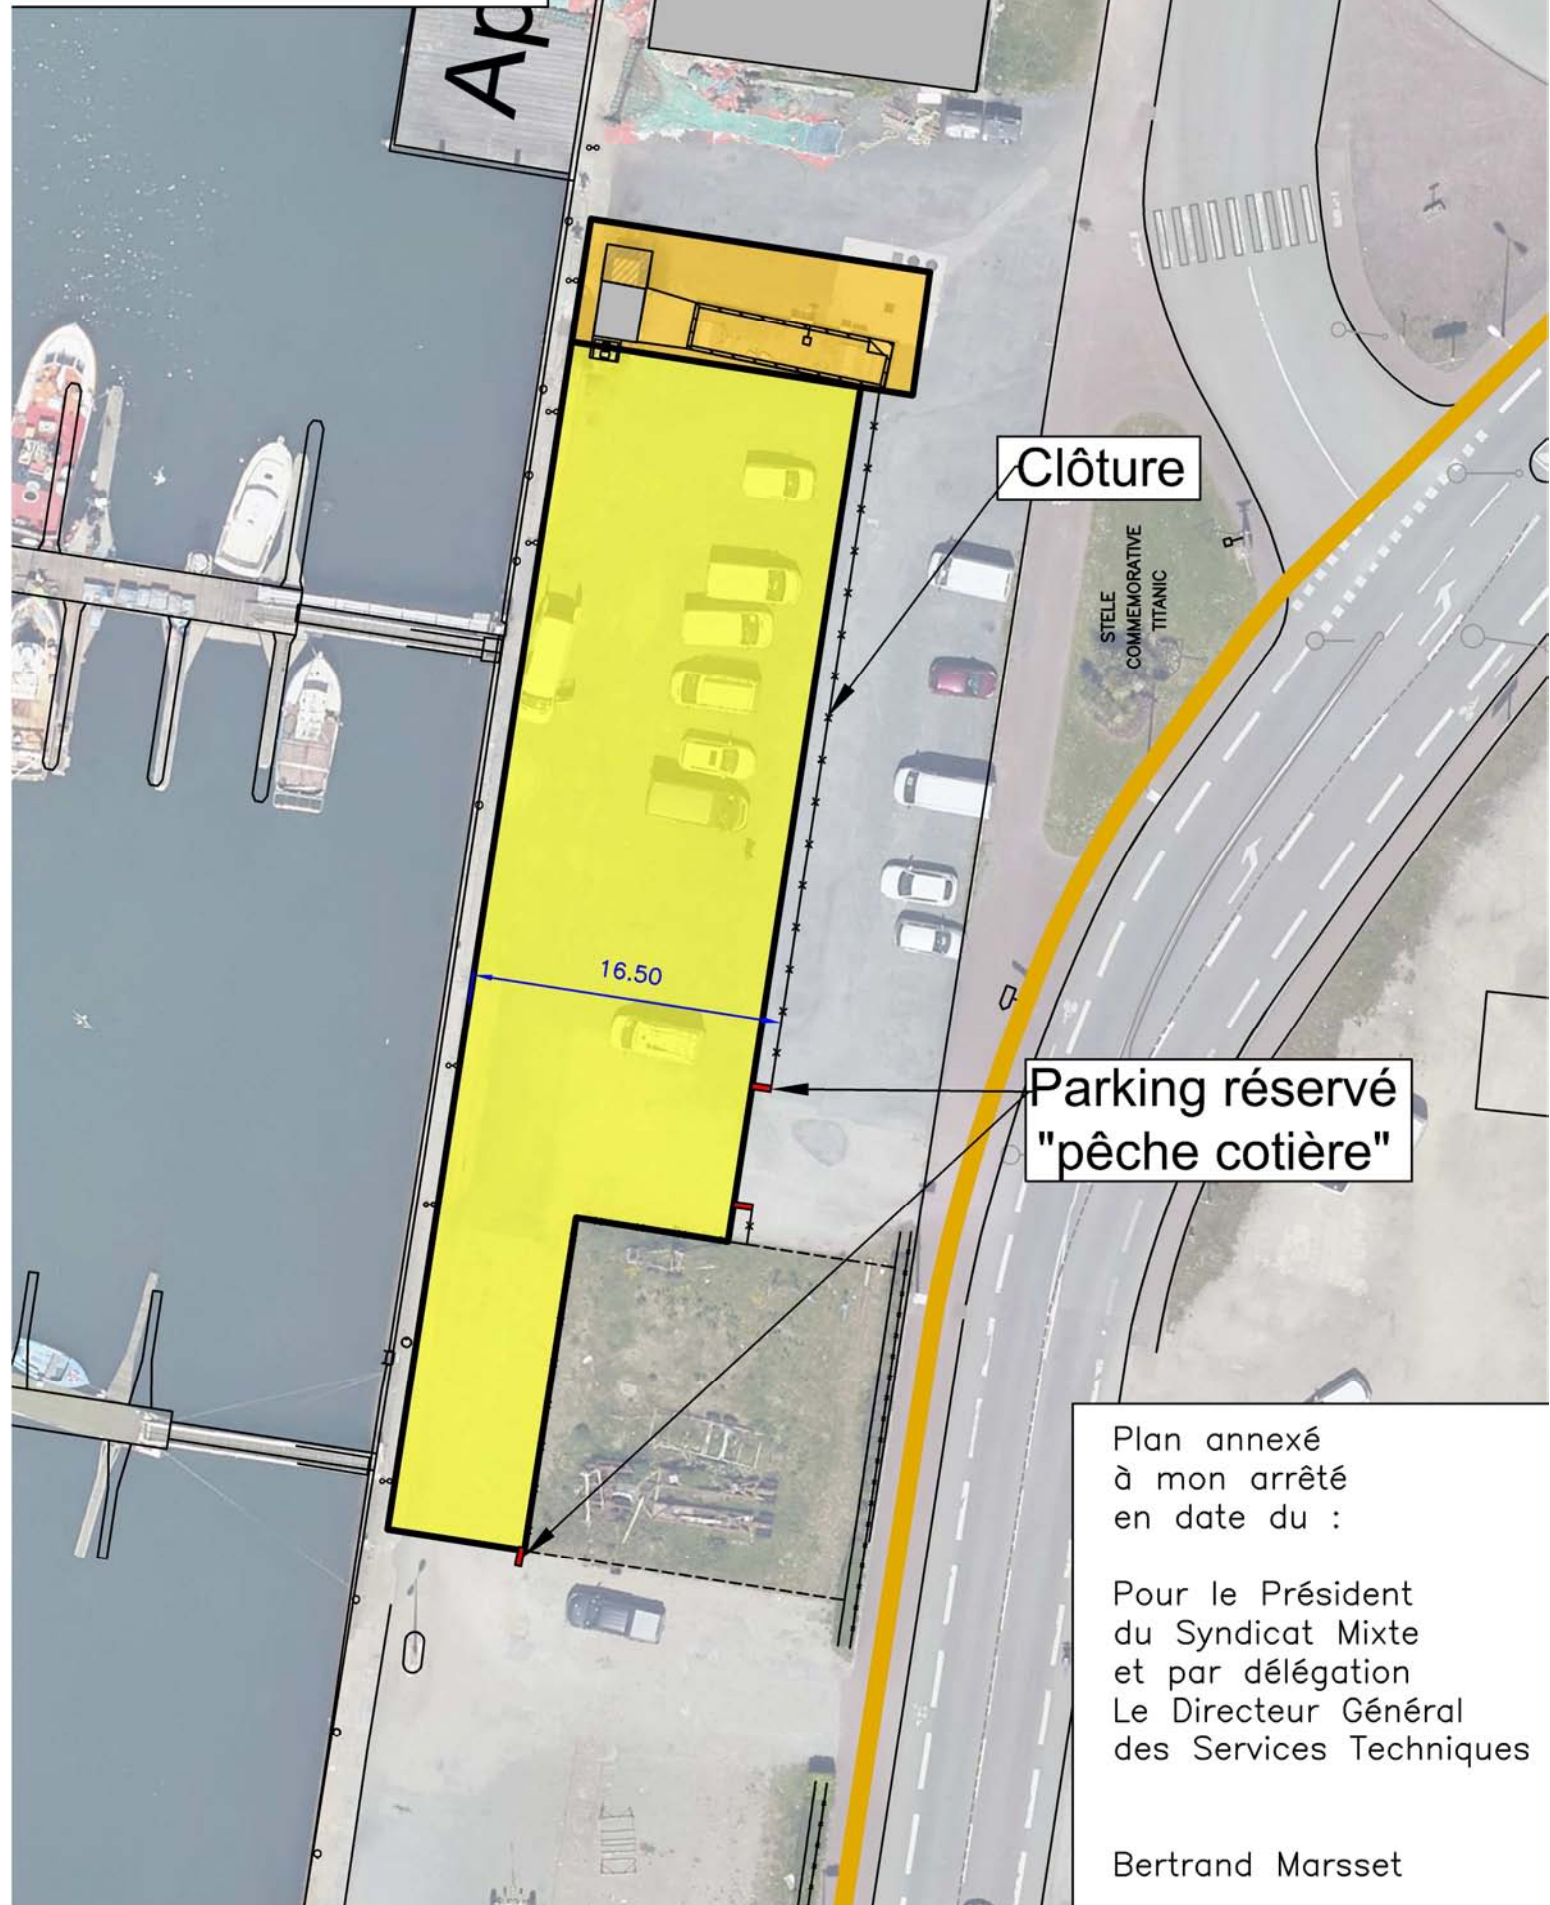

Clôture

Parking réservé
"pêche cotière"

Plan annexé
à mon arrêté
en date du :

Pour le Président
du Syndicat Mixte
et par délégation
Le Directeur Général
des Services Techniques

Bertrand Marsset